

КАРТА-ПЛАН ТЕРРИТОРИИ

Пояснительная записка

1. Сведения о территории выполнения комплексных кадастровых работ: 03:04:250103, у Ньюгуй Джидинского района Республики Бурятия

(наименование субъекта Российской Федерации, муниципального образования, населенного пункта, уникальные учетные номера кадастровых кварталов, иные сведения, позволяющие определить местоположение территории, на которой выполняются комплексные кадастровые работы, например, наименование садоводческого или огороднического некоммерческого товарищества, гаражного кооператива, элемента планировочной структуры)

2. Основания выполнения комплексных кадастровых работ:

Наименование, дата и номер документа, на основании которого выполняются комплексные кадастровые работы: Муниципальный контракт, "11" апреля 2024 г. , 030230004782400000

3. Дата подготовки карты-плана территории: "03" июля 2024 г.

4. Сведения о заказчике(ах) комплексных кадастровых работ:

В отношении юридического лица, органа местного самоуправления муниципального района, муниципального округа или городского округа либо уполномоченного исполнительного органа государственной власти субъекта Российской Федерации:

полное или сокращенное (в случае, если имеется) наименование: Комитет по градостроительству, имущественным, земельным отношениям и экологии Администрации МО «Джидинский район»
основной государственный регистрационный номер: 1020300557067
идентификационный номер налогоплательщика: 0304001662

В отношении физического лица или представителя физических или юридических лиц:

фамилия, имя, отчество (последнее - при наличии): -
страховой номер индивидуального лицевого счета в системе обязательного пенсионного страхования Российской Федерации (СНИЛС): -

Наименование и реквизиты документа, подтверждающие полномочия представителя заказчика(ов) комплексных кадастровых работ: -

Адрес электронной почты (для направления уведомления о результатах внесения сведений в Единый государственный реестр недвижимости): -

5. Сведения об исполнителе комплексных кадастровых работ:

Полное или сокращенное (в случае, если имеется) наименование и адрес юридического лица, с которым заключен государственный или муниципальный контракт либо договор подряда на выполнение комплексных кадастровых работ: -

Фамилия, имя, отчество кадастрового инженера (последнее - при наличии): Бадмаев Батор Цыдыбжапович и основной государственный регистрационный номер кадастрового инженера индивидуального предпринимателя (ОГРНИП): -

Страховой номер индивидуального лицевого счета в системе обязательного пенсионного страхования Российской Федерации (СНИЛС) кадастрового инженера: 136-220-037 09

Уникальный реестровый номер кадастрового инженера в реестре саморегулируемой организации кадастровых инженеров и дата внесения сведений о физическом лице в такой реестр: 2352, 2018-08-24

Полное или (в случае, если имеется) сокращенное наименование саморегулируемой организации кадастровых инженеров, членом которой является кадастровый инженер: СРО АССОЦИАЦИИ «Объединение кадастровых инженеров»

Контактный телефон: +79021666199

Почтовый адрес и адрес электронной почты, по которым осуществляется связь с кадастровым инженером: город Улан-Удэ, ул. Ленина, д. 55, оф. 62 badmaevbc@mail.ru

6. Перечень документов, использованных при подготовке карты-плана территории					
№ п/п	Реквизиты документа				
	Вид	Дата	Номер	Наименование	Иные сведения
1	2	3	4	5	6
1	Кадастровый план территории	08.02.2024	КУВИ-001/2024-39704614	Кадастровый план территории кадастрового квартала 03:04:000000	-
2	Кадастровый план территории	08.04.2024	****- ***/*- *****	Кадастровый план территории кадастрового квартала 03:04:250103	-
3	Иной документ	17.05.2021	инв. 5- о/9959	Каталог координат геодезических пунктов	-
4	Иной документ	24.05.2024	ГФДЗ-20240524-1809278041 2-3	Ортофотоплан	-
5	Иной документ	20.05.2020	99	Правила землепользования и застройки МО СП "Белоозерское" Джидинского района	-
7. Пояснения к карте-плану территории					
1. Пояснительная записка В настоящем карта-плане территории содержатся сведения о 2 объектах недвижимости: 2 земельных участков подлежат уточнению. Территориальная зона для всех уточняемых земельных участков Ж. 2. Сведения об уточняемых земельных участках. Территориальная зона для всех уточняемых земельных участков Ж (Жилая зона). Правила землепользования и застройки МО СП "Белоозерское" Джидинского района утверждены Решением Совета депутатов Джидинского района от 20.05.2020 № 99 и размещены на официальном сайте администрации. 3. Описание местоположения здания, сооружения, объекта незавершенного строительства на земельном участке. Здание с кадастровым номером 03:04:000000:1757 прекратило существование.					

Сведения о пунктах геодезической сети и средствах измерений								
1. Сведения о пунктах геодезической сети:								
№ п/п	Вид геодезической сети	Название пункта геодезической сети и тип знака	Система координат пункта геодезической сети	Координаты пункта, м		Дата обследования "20" мая 2024 г.		
						Сведения о состоянии		
				X	Y	наружного знака пункта	центра пункта	марки центра пункта
1	2	3	4	5	6	7	8	9
1	Государственная геодезическая сеть, 2	Хулдат сигн., Пункт гос. геодезической сети	МСК-03, зона 3	385251.68	3148975.44	Сохранился	Сохранился	Сохранился
2	Государственная геодезическая сеть, 2	Ширеново сигн., Пункт гос. геодезической сети	МСК-03, зона 3	386746.71	3201246.72	Сохранился	Сохранился	Сохранился
3	Государственная геодезическая сеть, 3	Цаган-Дабан пир., Пункт гос. геодезической сети	МСК-03, зона 3	387556.79	3205997.27	Сохранился	Сохранился	Сохранился
2. Сведения об использованных средствах измерений								
№ п/п	Наименование и обозначение типа средства измерений - прибора (инструмента, аппаратуры)		Заводской или серийный номер средства измерений		Реквизиты свидетельства о поверке прибора (инструмента, аппаратуры) и (или) срок действия поверки			
1	2		3		4			
1	Аппаратура геодезическая спутниковая Stonex S9 GNSS		STNS92451001		С-ГКФ/11-01-2024/306672015 от 11.01.2024			
2	Аппаратура геодезическая спутниковая PrinCe i30		3627489		С-АЦМ/04-09-2023/275446526 от 04.09.2023			

Сведения об уточняемых земельных участках

1. Сведения о характерных точках границы уточняемого земельного участка с кадастровым номером 03:04:250103:4 :

Система координат МСК-03, зона 3

Зона №3

Обозначение характерных точек границ	Координаты, м				Метод определения координат	Формулы, примененные для расчета средней квадратической погрешности определения координат характерных точек границ (Mt), с подставленными в такие формулы значениями и итоговые (вычисленные) значения Mt, м	Описание закрепле ния точки
	содержатся в Едином государственном реестре недвижимости		определены в результате выполнения комплексных кадастровых работ				
	X	Y	X	Y			
1	2	3	4	5	6	7	8
						-	
н1У	-	-	388242.14	3230678.51	Метод спутниковых геодезических измерений (определений)	$Mt = \sqrt{(m_0^2 + m_1^2)} = \sqrt{0.10}$ $(0.1^2 + 0.1^2) = 0.1$	Долговременн ый межевой знак
н2У	-	-	388233.34	3230678.51	Метод спутниковых геодезических измерений (определений)	$Mt = \sqrt{(m_0^2 + m_1^2)} = \sqrt{0.10}$ $(0.1^2 + 0.1^2) = 0.1$	Долговременн ый межевой знак
н3У	-	-	388217.24	3230678.50	Метод спутниковых геодезических измерений (определений)	$Mt = \sqrt{(m_0^2 + m_1^2)} = \sqrt{0.10}$ $(0.1^2 + 0.1^2) = 0.1$	Долговременн ый межевой знак
н4У	-	-	388217.25	3230680.86	Метод спутниковых геодезических измерений (определений)	$Mt = \sqrt{(m_0^2 + m_1^2)} = \sqrt{0.10}$ $(0.1^2 + 0.1^2) = 0.1$	Долговременн ый межевой знак
н5У	-	-	388182.99	3230681.94	Метод спутниковых геодезических измерений (определений)	$Mt = \sqrt{(m_0^2 + m_1^2)} = \sqrt{0.10}$ $(0.1^2 + 0.1^2) = 0.1$	Долговременн ый межевой знак
н6У	-	-	388182.77	3230676.67	Метод спутниковых геодезических измерений (определений)	$Mt = \sqrt{(m_0^2 + m_1^2)} = \sqrt{0.10}$ $(0.1^2 + 0.1^2) = 0.1$	Долговременн ый межевой знак
н7У	-	-	388184.74	3230676.18	Метод спутниковых геодезических измерений (определений)	$Mt = \sqrt{(m_0^2 + m_1^2)} = \sqrt{0.10}$ $(0.1^2 + 0.1^2) = 0.1$	Долговременн ый межевой знак
н8У	-	-	388184.24	3230663.62	Метод спутниковых геодезических измерений (определений)	$Mt = \sqrt{(m_0^2 + m_1^2)} = \sqrt{0.10}$ $(0.1^2 + 0.1^2) = 0.1$	Долговременн ый межевой знак
н9У	-	-	388213.53	3230663.49	Метод спутниковых геодезических измерений (определений)	$Mt = \sqrt{(m_0^2 + m_1^2)} = \sqrt{0.10}$ $(0.1^2 + 0.1^2) = 0.1$	Долговременн ый межевой знак
н10У	-	-	388213.21	3230659.06	Метод спутниковых геодезических измерений (определений)	$Mt = \sqrt{(m_0^2 + m_1^2)} = \sqrt{0.10}$ $(0.1^2 + 0.1^2) = 0.1$	Долговременн ый межевой знак

1. Сведения о характерных точках границы уточняемого земельного участка с кадастровым номером 03:04:250103:4 :							
Система координат МСК-03, зона 3						Зона № 3	
Обозначение характерных точек границ	Координаты, м				Метод определения координат	Формулы, примененные для расчета средней квадратической погрешности определения координат характерных точек границ (Mt), с подставленными в такие формулы значениями и итоговые (вычисленные) значения Mt, м	Описание закрепления точки
	содержатся в Едином государственном реестре недвижимости		определены в результате выполнения комплексных кадастровых работ				
1	2	3	4	5	6	7	8
н11У	-	-	388242.54	3230659.05	Метод спутниковых геодезических измерений (определений)	$Mt = \sqrt{(m_0^2 + m_1^2)} = \sqrt{0.10 (0.1^2 + 0.1^2)} = 0.1$	Долговременный межевой знак
н1У	-	-	388242.14	3230678.51	Метод спутниковых геодезических измерений (определений)	$Mt = \sqrt{(m_0^2 + m_1^2)} = \sqrt{0.10 (0.1^2 + 0.1^2)} = 0.1$	Долговременный межевой знак
2. Сведения о частях границ уточняемого земельного участка с кадастровым номером 03:04:250103:4 :							
Обозначение части границ		Горизонтальное проложение (S), м	Описание прохождения части границ	Сведения о согласовании местоположения границ (согласовано/спорное)			
от т.	до т.						
1	2	3	4	5			
н1У	н2У	8.80	-	-			
н2У	н3У	16.10	-	-			
н3У	н4У	2.36	-	-			
н4У	н5У	34.28	-	-			
н5У	н6У	5.27	-	-			
н6У	н7У	2.03	-	-			
н7У	н8У	12.57	-	-			
н8У	н9У	29.29	-	-			
н9У	н10У	4.44	-	-			
н10У	н11У	29.33	-	-			
н11У	н1У	19.46	-	-			
3. Сведения о характеристиках уточняемого земельного участка с кадастровым номером 03:04:250103:4 :							
№ п/п	Наименование характеристики земельного участка			Значение характеристики			
1	2			3			
1.	Адрес земельного участка			-			
1.1.	Сведения о местоположении земельного участка (при отсутствии адреса) в структурированном в соответствии с федеральной информационной адресной системой виде			Российская Федерация, Республика Бурятия, район Джидинский, сельское поселение Белоозерское, улус Ньюгуй, улица Советская, участок 3/2			
1.2.	Дополнительные сведения о местоположении земельного участка			-			

3. Сведения о характеристиках уточняемого земельного участка с кадастровым номером 03:04:250103:4 :		
№ п/п	Наименование характеристики земельного участка	Значение характеристики
1	2	3
2.	Площадь земельного участка $\pm$ величина погрешности определения (вычисления) площади ($P \pm \Delta P$), м2	1098 ± 12
3.	Формула, примененная для вычисления предельной погрешности определения площади земельного участка, с подставленными значениями и итоговые (вычисленные) значения (ΔP), м2	$\Delta P = 3.5 * M_t * \sqrt{P} = 3.5 * 0,1 * \sqrt{1098} = 12$
4.	Площадь земельного участка согласно сведениям Единого государственного реестра недвижимости ($R_{\text{кад}}$), м2	700
5.	Оценка расхождения P и $R_{\text{кад}}$ ($P - R_{\text{кад}}$), м2	398
6.	Предельные минимальный и максимальный размеры земельного участка ($R_{\text{мин}}$ и $R_{\text{макс}}$), м2	400 2500
7.	Вид (виды) разрешенного использования	-
7.1.	Дополнительные сведения об использовании земельного участка	-
8.	Кадастровый или иной государственный учетный номер (инвентарный) здания, сооружения, объекта незавершенного строительства, расположенного на земельном участке	-
9.	Сведения о земельных участках (землях общего пользования, территории общего пользования), посредством которых обеспечивается доступ	Земли общего пользования
10.	Иные сведения	-
4. Пояснения к сведениям об уточняемом земельном участке с кадастровым номером 03:04:250103:4 :		
1.	-	

Сведения об уточняемых земельных участках

1. Сведения о характерных точках границы уточняемого земельного участка с кадастровым номером 03:04:250103:3 :

Система координат МСК-03, зона 3

Зона №3

Обозначение характерных точек границ	Координаты, м				Метод определения координат	Формулы, примененные для расчета средней квадратической погрешности определения координат характерных точек границ (Mt), с подставленными в такие формулы значениями и итоговые (вычисленные) значения Mt, м	Описание закрепле ния точки
	содержатся в Едином государственном реестре недвижимости		определены в результате выполнения комплексных кадастровых работ				
	X	Y	X	Y			
1	2	3	4	5	6	7	8
						-	
н12У	-	-	388232.86	3230705.53	Метод спутниковых геодезических измерений (определений)	$Mt = \sqrt{(m_0^2 + m_1^2)} = \sqrt{0.10}$ $(0.1^2 + 0.1^2) = 0.1$	Долговременн ый межевой знак
н13У	-	-	388217.94	3230706.12	Метод спутниковых геодезических измерений (определений)	$Mt = \sqrt{(m_0^2 + m_1^2)} = \sqrt{0.10}$ $(0.1^2 + 0.1^2) = 0.1$	Долговременн ый межевой знак
н14У	-	-	388218.14	3230701.93	Метод спутниковых геодезических измерений (определений)	$Mt = \sqrt{(m_0^2 + m_1^2)} = \sqrt{0.10}$ $(0.1^2 + 0.1^2) = 0.1$	Долговременн ый межевой знак
н15У	-	-	388187.83	3230703.31	Метод спутниковых геодезических измерений (определений)	$Mt = \sqrt{(m_0^2 + m_1^2)} = \sqrt{0.10}$ $(0.1^2 + 0.1^2) = 0.1$	Долговременн ый межевой знак
н16У	-	-	388187.08	3230690.24	Метод спутниковых геодезических измерений (определений)	$Mt = \sqrt{(m_0^2 + m_1^2)} = \sqrt{0.10}$ $(0.1^2 + 0.1^2) = 0.1$	Долговременн ый межевой знак
н17У	-	-	388183.54	3230690.39	Метод спутниковых геодезических измерений (определений)	$Mt = \sqrt{(m_0^2 + m_1^2)} = \sqrt{0.10}$ $(0.1^2 + 0.1^2) = 0.1$	Долговременн ый межевой знак
н5У	-	-	388182.99	3230681.94	Метод спутниковых геодезических измерений (определений)	$Mt = \sqrt{(m_0^2 + m_1^2)} = \sqrt{0.10}$ $(0.1^2 + 0.1^2) = 0.1$	Долговременн ый межевой знак
н4У	-	-	388217.25	3230680.86	Метод спутниковых геодезических измерений (определений)	$Mt = \sqrt{(m_0^2 + m_1^2)} = \sqrt{0.10}$ $(0.1^2 + 0.1^2) = 0.1$	Долговременн ый межевой знак
н3У	-	-	388217.24	3230678.50	Метод спутниковых геодезических измерений (определений)	$Mt = \sqrt{(m_0^2 + m_1^2)} = \sqrt{0.10}$ $(0.1^2 + 0.1^2) = 0.1$	Долговременн ый межевой знак
н2У	-	-	388233.34	3230678.51	Метод спутниковых геодезических измерений (определений)	$Mt = \sqrt{(m_0^2 + m_1^2)} = \sqrt{0.10}$ $(0.1^2 + 0.1^2) = 0.1$	Долговременн ый межевой знак

1. Сведения о характерных точках границы уточняемого земельного участка с кадастровым номером 03:04:250103:3 :							
Система координат МСК-03, зона 3						Зона № 3	
Обозначение характерных точек границ	Координаты, м				Метод определения координат	Формулы, примененные для расчета средней квадратической погрешности определения координат характерных точек границ (Mt), с подставленными в такие формулы значениями и итоговые (вычисленные) значения Mt, м	Описание закрепления точки
	содержатся в Едином государственном реестре недвижимости		определены в результате выполнения комплексных кадастровых работ				
	X	Y	X	Y			
1	2	3	4	5	6	7	8
н18У	-	-	388232.89	3230701.32	Метод спутниковых геодезических измерений (определений)	$Mt = \sqrt{(m_0^2 + m_1^2)} = \sqrt{0.10 (0.1^2 + 0.1^2)} = 0.1$	Долговременный межевой знак
н12У	-	-	388232.86	3230705.53	Метод спутниковых геодезических измерений (определений)	$Mt = \sqrt{(m_0^2 + m_1^2)} = \sqrt{0.10 (0.1^2 + 0.1^2)} = 0.1$	Долговременный межевой знак
2. Сведения о частях границ уточняемого земельного участка с кадастровым номером 03:04:250103:3 :							
Обозначение части границ		Горизонтальное проложение (S), м	Описание прохождения части границ	Сведения о согласовании местоположения границ (согласовано/спорное)			
от т.	до т.						
1	2	3	4	5			
н12У	н13У	14.93	-	-			
н13У	н14У	4.19	-	-			
н14У	н15У	30.34	-	-			
н15У	н16У	13.09	-	-			
н16У	н17У	3.54	-	-			
н17У	н5У	8.47	-	-			
н5У	н4У	34.28	-	-			
н4У	н3У	2.36	-	-			
н3У	н2У	16.10	-	-			
н2У	н18У	22.81	-	-			
н18У	н12У	4.21	-	-			
3. Сведения о характеристиках уточняемого земельного участка с кадастровым номером 03:04:250103:3 :							
№ п/п	Наименование характеристики земельного участка			Значение характеристики			
1	2			3			
1.	Адрес земельного участка			-			
1.1.	Сведения о местоположении земельного участка (при отсутствии адреса) в структурированном в соответствии с федеральной информационной адресной системой виде			Российская Федерация, Республика Бурятия, район Джидинский, сельское поселение Белоозерское, улус Ньюгуй, улица Советская, участок 3/1			
1.2.	Дополнительные сведения о местоположении земельного участка			-			

3. Сведения о характеристиках уточняемого земельного участка с кадастровым номером 03:04:250103:3 :		
№ п/п	Наименование характеристики земельного участка	Значение характеристики
1	2	3
2.	Площадь земельного участка $\pm$ величина погрешности определения (вычисления) площади ($P \pm \Delta P$), м ²	1100 ± 12
3.	Формула, примененная для вычисления предельной погрешности определения площади земельного участка, с подставленными значениями и итоговые (вычисленные) значения (ΔP), м ²	$\Delta P = 3.5 * M_t * \sqrt{P} = 3.5 * 0,1 * \sqrt{1100} = 12$
4.	Площадь земельного участка согласно сведениям Единого государственного реестра недвижимости ($P_{\text{кад}}$), м ²	700
5.	Оценка расхождения P и $P_{\text{кад}}$ ($P - P_{\text{кад}}$), м ²	400
6.	Предельные минимальный и максимальный размеры земельного участка ($P_{\text{мин}}$ и $P_{\text{макс}}$), м ²	400 2500
7.	Вид (виды) разрешенного использования	-
7.1.	Дополнительные сведения об использовании земельного участка	-
8.	Кадастровый или иной государственный учетный номер (инвентарный) здания, сооружения, объекта незавершенного строительства, расположенного на земельном участке	-
9.	Сведения о земельных участках (землях общего пользования, территории общего пользования), посредством которых обеспечивается доступ	Земли общего пользования
10.	Иные сведения	-
4. Пояснения к сведениям об уточняемом земельном участке с кадастровым номером 03:04:250103:3 :		
1.	-	

Схема границ земельных участков



Масштаб 1:1000

Условные обозначения

— - Часть границы, местоположение которой определено при выполнении кадастровых работ
н1У - Обозначение новой характерной точки

Схема границ земельных участков

:4 - Уточняемый земельный участок


— - Граница кадастрового квартала

• - Характерная точка границы земельного участка, сведения о которой отсутствуют в ЕГРН, местоположение которой определено при кадастровых работах (новая характерная точка)

Ж - Территориальная зона - Жилая зона

03:04:250103 - Номер кадастрового квартала

Схема геодезических построений

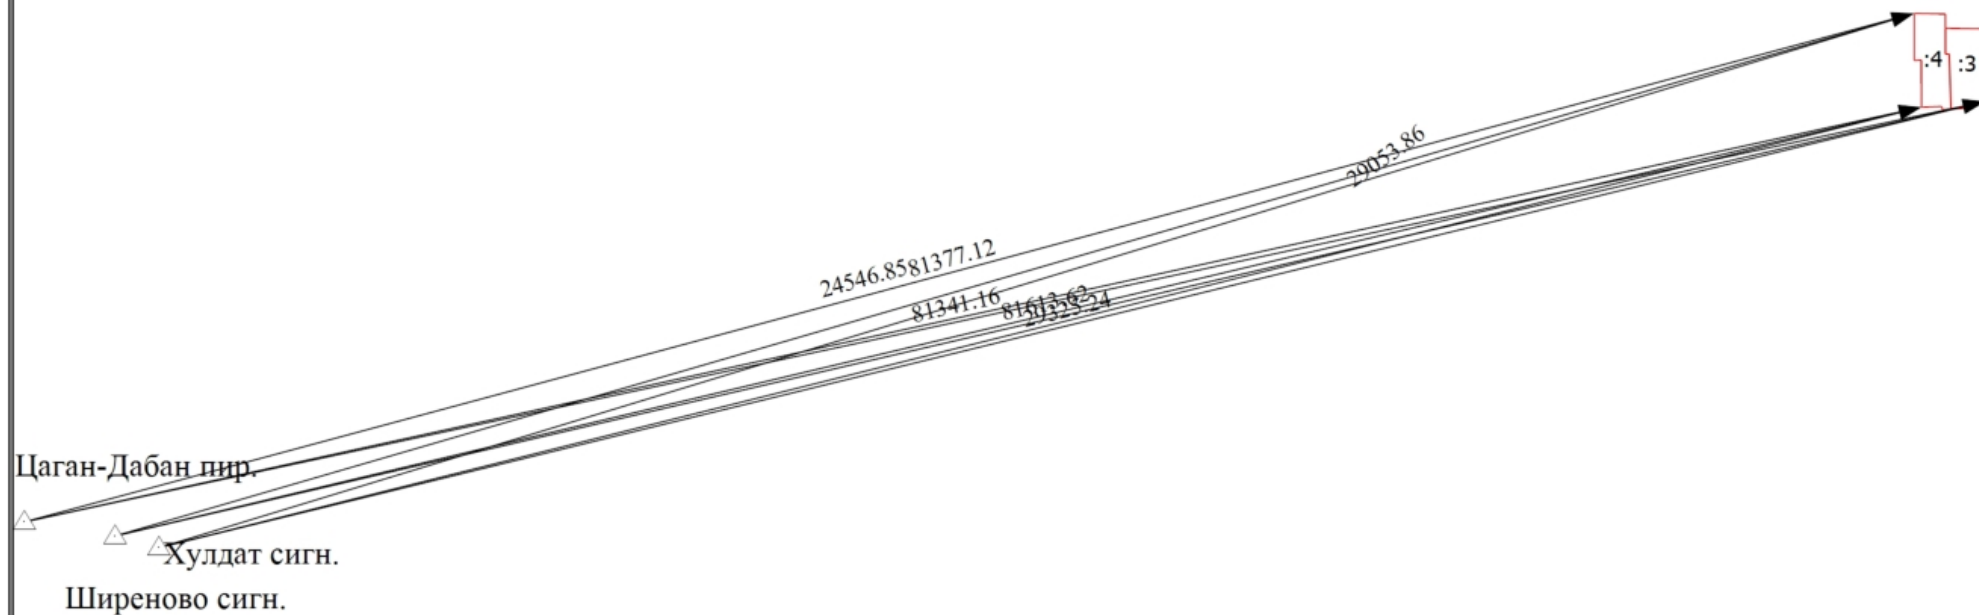

Условные обозначения

- - Часть границы, местоположение которой определено при выполнении кадастровых работ
- :4 - Уточняемый земельный участок
- △ - Пункт государственной геодезической сети
- - Направления геодезических построений при определении координат характерных точек границ земельного участка
- Хулдат сигн. - Наименование пункта государственной геодезической сети

Кому: Пешняева Анастасия Сергеевна
670017, Респ. Бурятия, г. Улан-Удэ, ул.
Смолина, д. 11, кв. 6
Контактные данные:
тел. +7(914)9891996
эл. почта
anastacia.peshnyaeva@gmail.com

**Решение о предоставлении документов или информации
о документах государственного фонда данных**

от 24.05.2024 № ГФДЗ-20240524-18092780412-3

Рассмотрев заявление, направленное от 23.05.2024 № 4130623316, в соответствии с Административным регламентом Федерального агентства кадастра объектов недвижимости по предоставлению государственной услуги «Ведение государственного фонда данных, полученных в результате проведения землеустройства» утвержденным приказом Министерства экономического развития и торговли Российской Федерации от 14.11.2006 № 376, принято решение о выдаче документов государственного фонда данных, полученных в результате проведения землеустройства.

Ссылка для скачивания документов:

<https://gfdz.rosreestr.ru/download/6727b3b1-bbc0-449b-a45a-0f267451a6b9>

Пароль для скачивания: oQhJi(J8je7w

Документы и информация доступны для скачивания в течение 14 дней после предоставления ссылки.

Дополнительно информируем: Заявление 4130623316 Сведения об объекте Вид запрашиваемых сведений Документы государственного фонда данных Местоположение объекта Республика Бурятия, Джидинский район, улус Ньюгуй Вид землеустроительной документации Другие виды землеустроительной документации, установленные федеральными законами Российской Федерации Форма предоставления документа Копия документа Дополнительный вид землеустроительной документации ортофотоплан улус Ньюгуй

24.05.2024

Макарова Анастасия
Геннадьевна



ДОКУМЕНТ ПОДПИСАН
ЭЛЕКТРОННОЙ ПОДПИСЬЮ

СВЕДЕНИЯ О СЕРТИФИКАТЕ ЭП

Сертификат: 139f60a004fb151a94682825861e104a8

Владелец: Макарова Анастасия Геннадьевна

Действителен с 11.4.2024 по 11.7.2025

**АКТ
СОГЛАСОВАНИЯ МЕСТОПОЛОЖЕНИЯ ГРАНИЦ ЗЕМЕЛЬНЫХ УЧАСТКОВ
ПРИ ВЫПОЛНЕНИИ КОМПЛЕКСНЫХ КАДАСТРОВЫХ РАБОТ**

03:04:250103

наименование субъекта Российской Федерации, муниципального образования, населенного пункта, уникальные учетные номера кадастровых кварталов, а также иные сведения, позволяющие определить местоположение территории, на которой выполняются комплексные кадастровые работы

N п/п	Обозначение части (характерной точки) границы		Результат согласования (согласовано/ спорное)	Кадастровые номера или обозначения смежных земельных участков	Сведения о лице, представившем возражения	Реквизиты вступившего в законную силу судебного акта
	от т.	до т.				
1	2	3	4	5	6	7
1	н2У	н3У	Согласовано	03:04:250103:4		
			Согласовано	03:04:250103:3		
2	н3У	н4У	Согласовано	03:04:250103:4		
			Согласовано	03:04:250103:3		
3	н4У	н5У	Согласовано	03:04:250103:4		
			Согласовано	03:04:250103:3		

Председатель согласительной комиссии:

М.П.

подпись

фамилия, инициалы